



ISTITUTO COMPRENSIVO STATALE "GIUDICE ROSARIO LIVATINO"

ROCCALUMERA Scuola Infanzia Grotte Furci Siculo

Contrada Grotte - 98023 Furci Siculo (Messina)

Tel.: \$Empty_AZI_07\$ - Fax: \$Empty_AZI_08\$

Internet: www.icroccalumeragiudicelivatino.edu.it - E-Mail: meic83200g@istruzione.it

PLANIMETRIE DEI LUOGHI DI LAVORO

LUOGO e DATA: , 05/02/2025

IL DATORE DI LAVORO

(Germana Lanzafame)

in collaborazione con

IL RESPONSABILE DEL SERVIZIO DI PREVENZIONE E PROTEZIONE

(Girolamo Pietro Paolo Brunoni)

Scuola dell'Infanzia Grotte Furci Siculo

L'Istituto Comprensivo Giudice "ROSARIO LIVATINO" comprende la scuola dell'infanzia, primaria e secondaria di primo grado dei comuni di Roccalumera, Furci Siculo, Mandanici e Pagliara.

L'Istituto Comprensivo è composto da dieci plessi scolastici di cui quattro nel comune di Roccalumera, tre nel comune di Furci Siculo e uno nel comune di Mandanici e due nel comune di Pagliara. La sede legale dell'Istituzione scolastica è in via A. Caminti a Roccalumera.

La scuola Infanzia di contrada Grotte si trova nel comune di Furci Siculo. L'immobile è costituito da due elevazioni fuori terra. Proprietario della struttura è il comune di Furci Siculo. La struttura, recentemente ristrutturata, al piano terra è dotata di un ampio ingresso + scala di collegamento con il piano primo, un ascensore, un refettorio, una cucina con spogliatoio e w.c. annesso, servizi igienici per i docenti e per gli alunni e una aula docenti. Al primo piano vi sono di n. 3 aule didattiche, un ampio spazio comune, un'aula adibita ad attività comuni, un deposito e servizi igienici per i bambini. L'edificio è circondato da un cortile con area giochi per bambini e un orto didattico.

Nella struttura scolastica sono presenti n. 45 alunni, n. 6 Docenti, n. 2 personale ATA.

Totale massimo presenze n. 53.

Indirizzo:

Contrada "Grotte"

Città:

Furci Siculo (Messina)

CAP:

98023

Internet:

www.icroccalumeragiudicelivatino.edu.it

E-mail:

meic83200g@istruzione.it

Elenco delle tavole:


PLANIMETRIA GENERALE

PIANTA PIANO TERRA

PIANTA PIANO PRIMO

ISTITUTO COMPRENSIVO ROCCALUMERA


PLANIMETRIA GENERALE

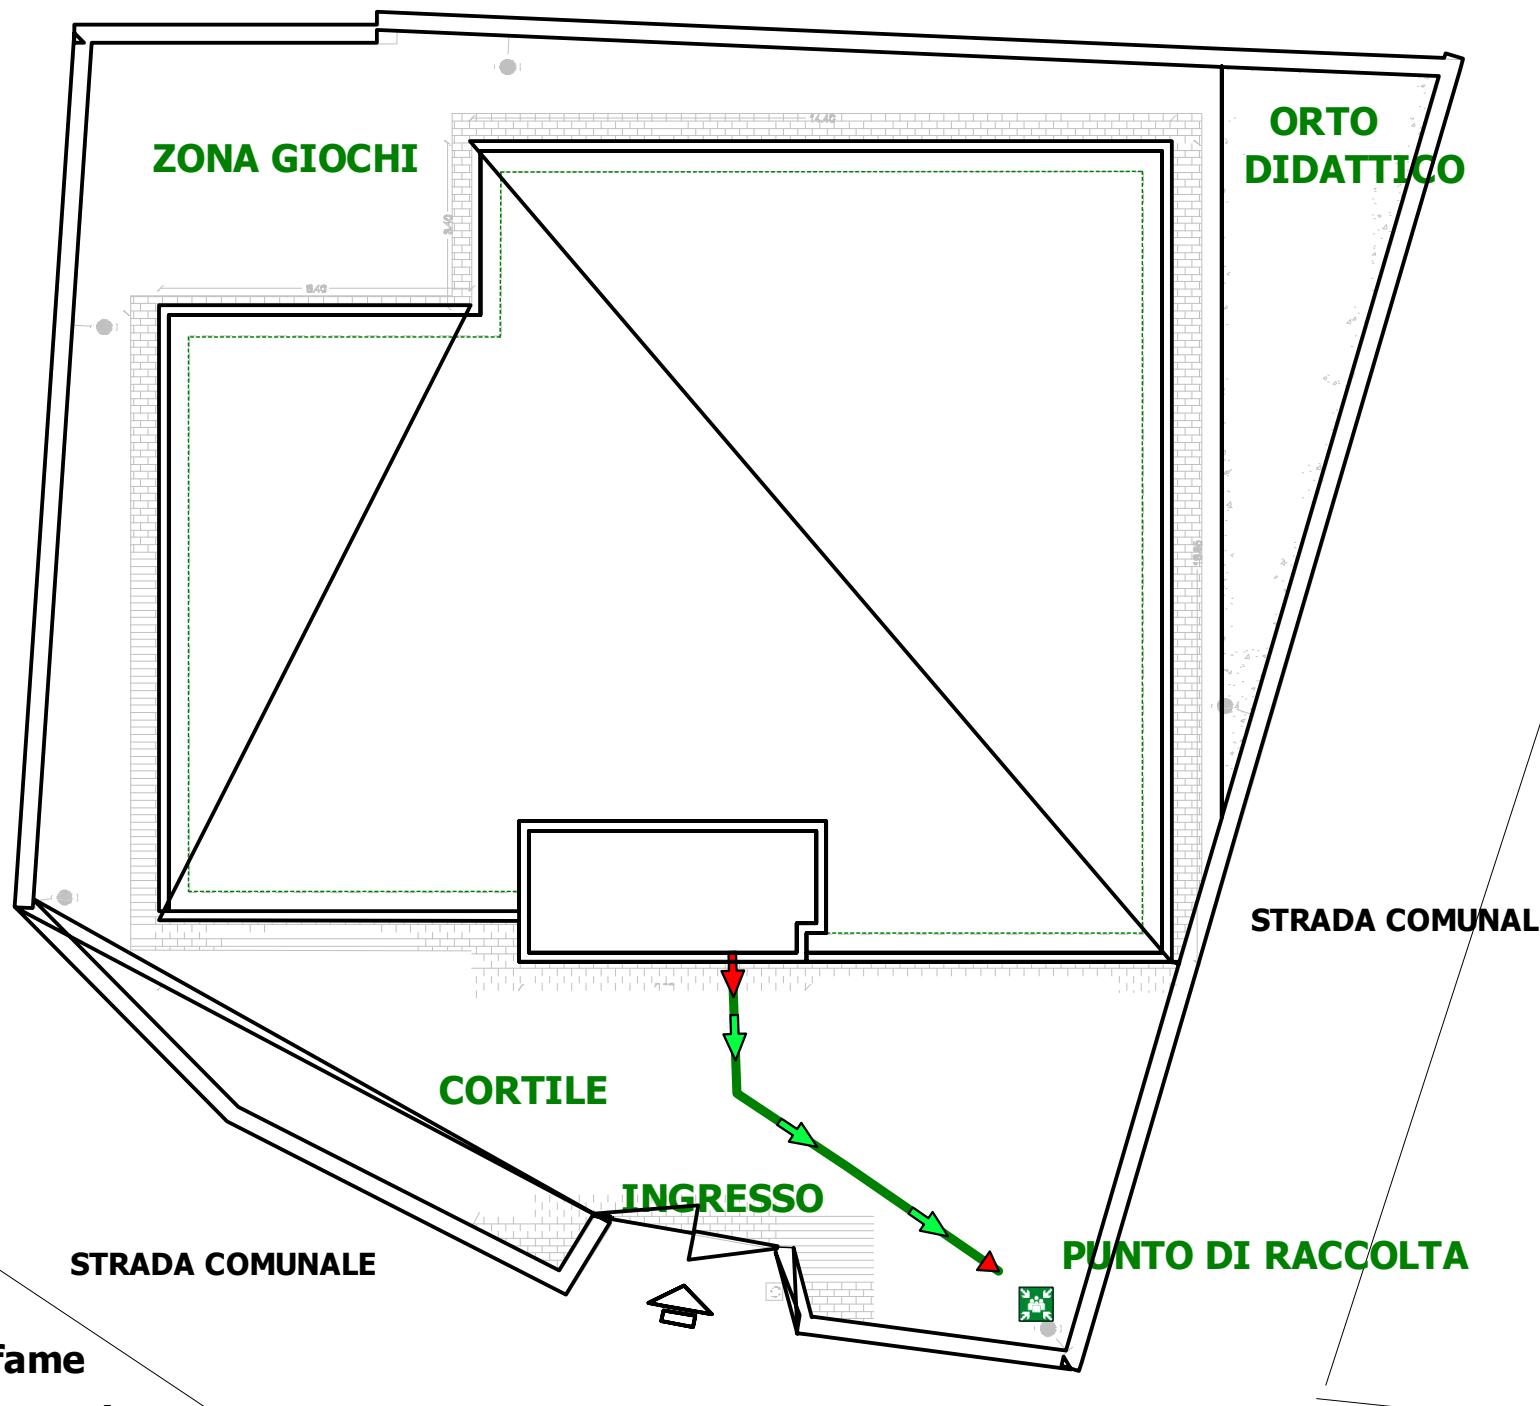

ISTITUTO COMPRENSIVO ROCCALUMERA

SCUOLA INFANZIA GROTTE FURCI SICULO

PIANO DI EMERGENZA ED EVACUAZIONE

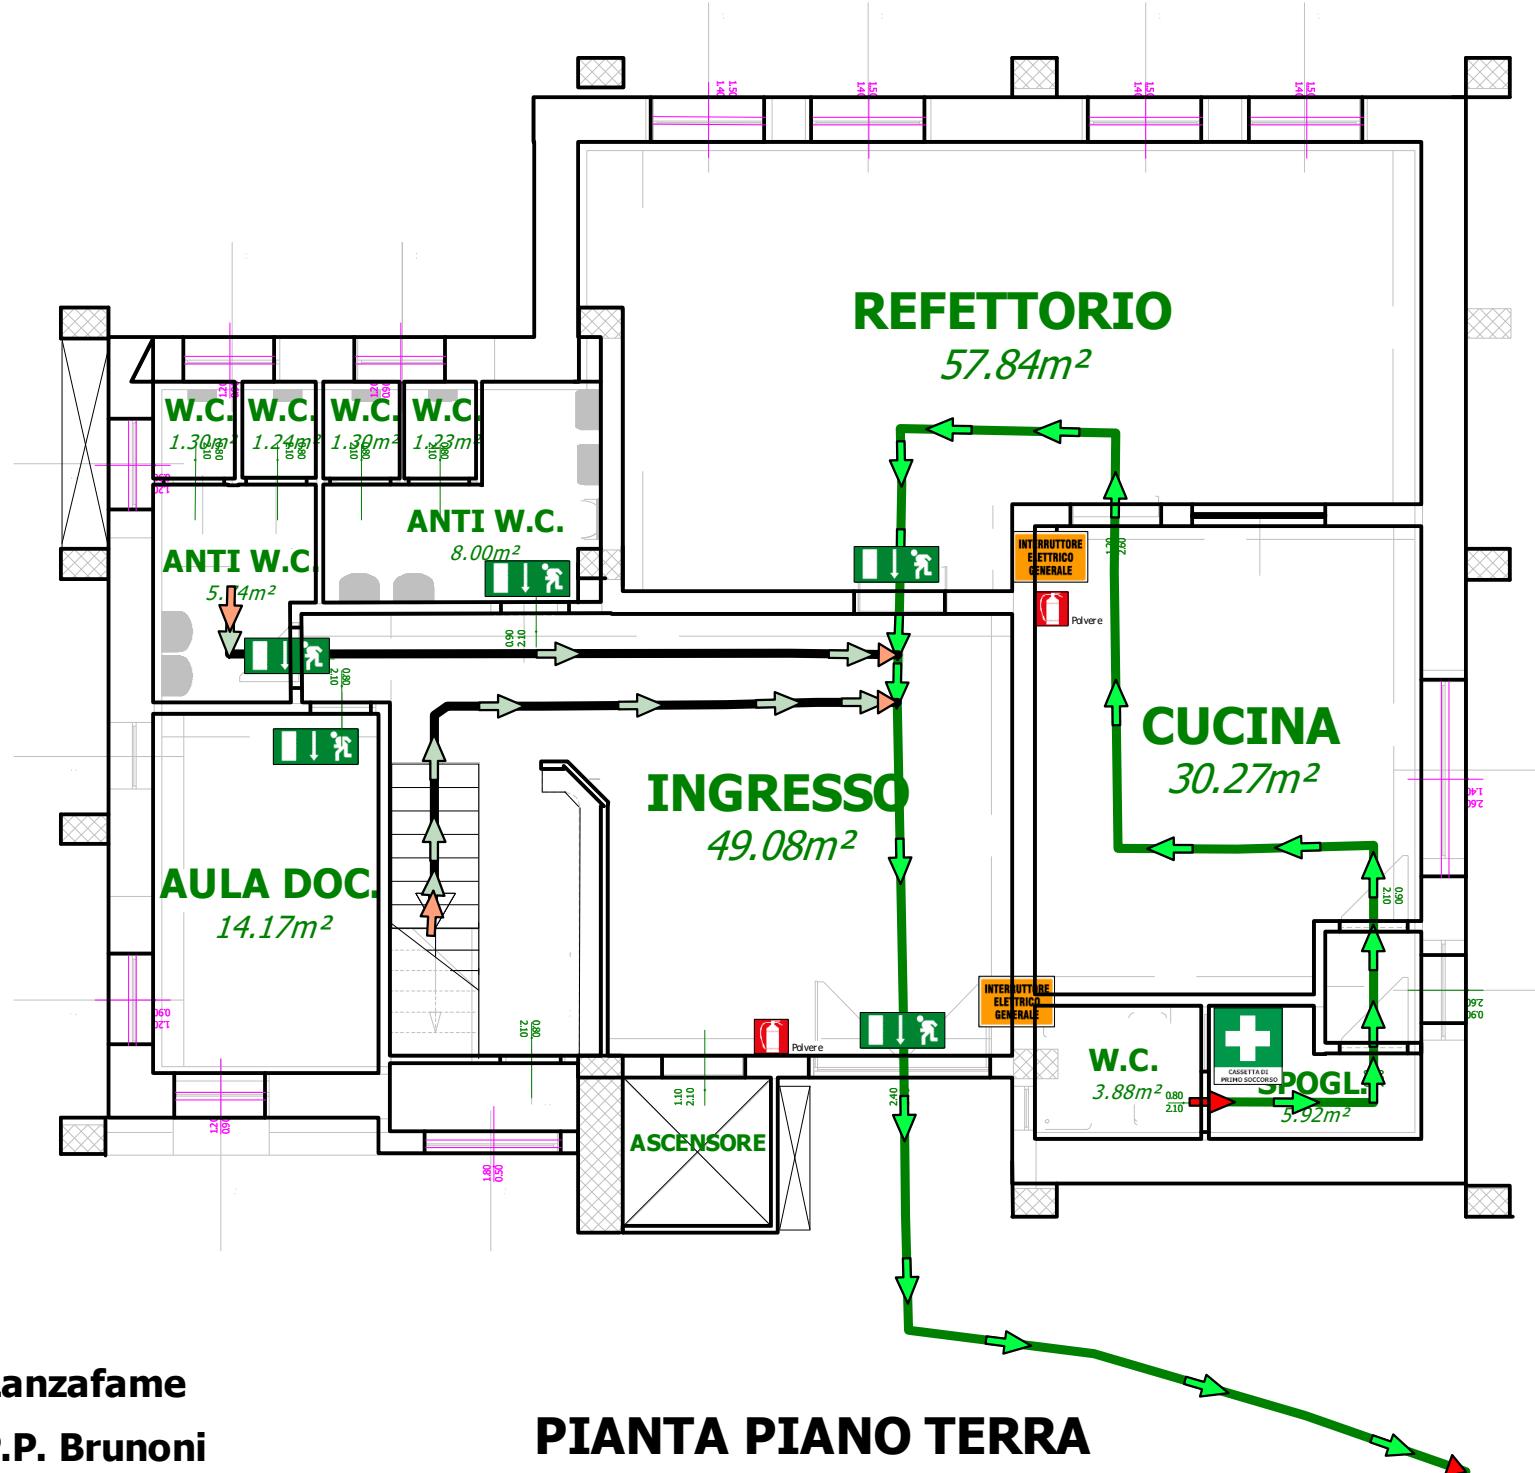

D.S. Prof.ssa Germana Lanzafame

R.S.P.P. Ing. Girolamo P.P. Brunoni


PUNTO DI RACCOLTA



ISTITUTO COMPRENSIVO ROCCALUMERA

SCUOLA INFANZIA GROTTE FURCI SICULO

PIANO DI EMERGENZA ED EVACUAZIONE

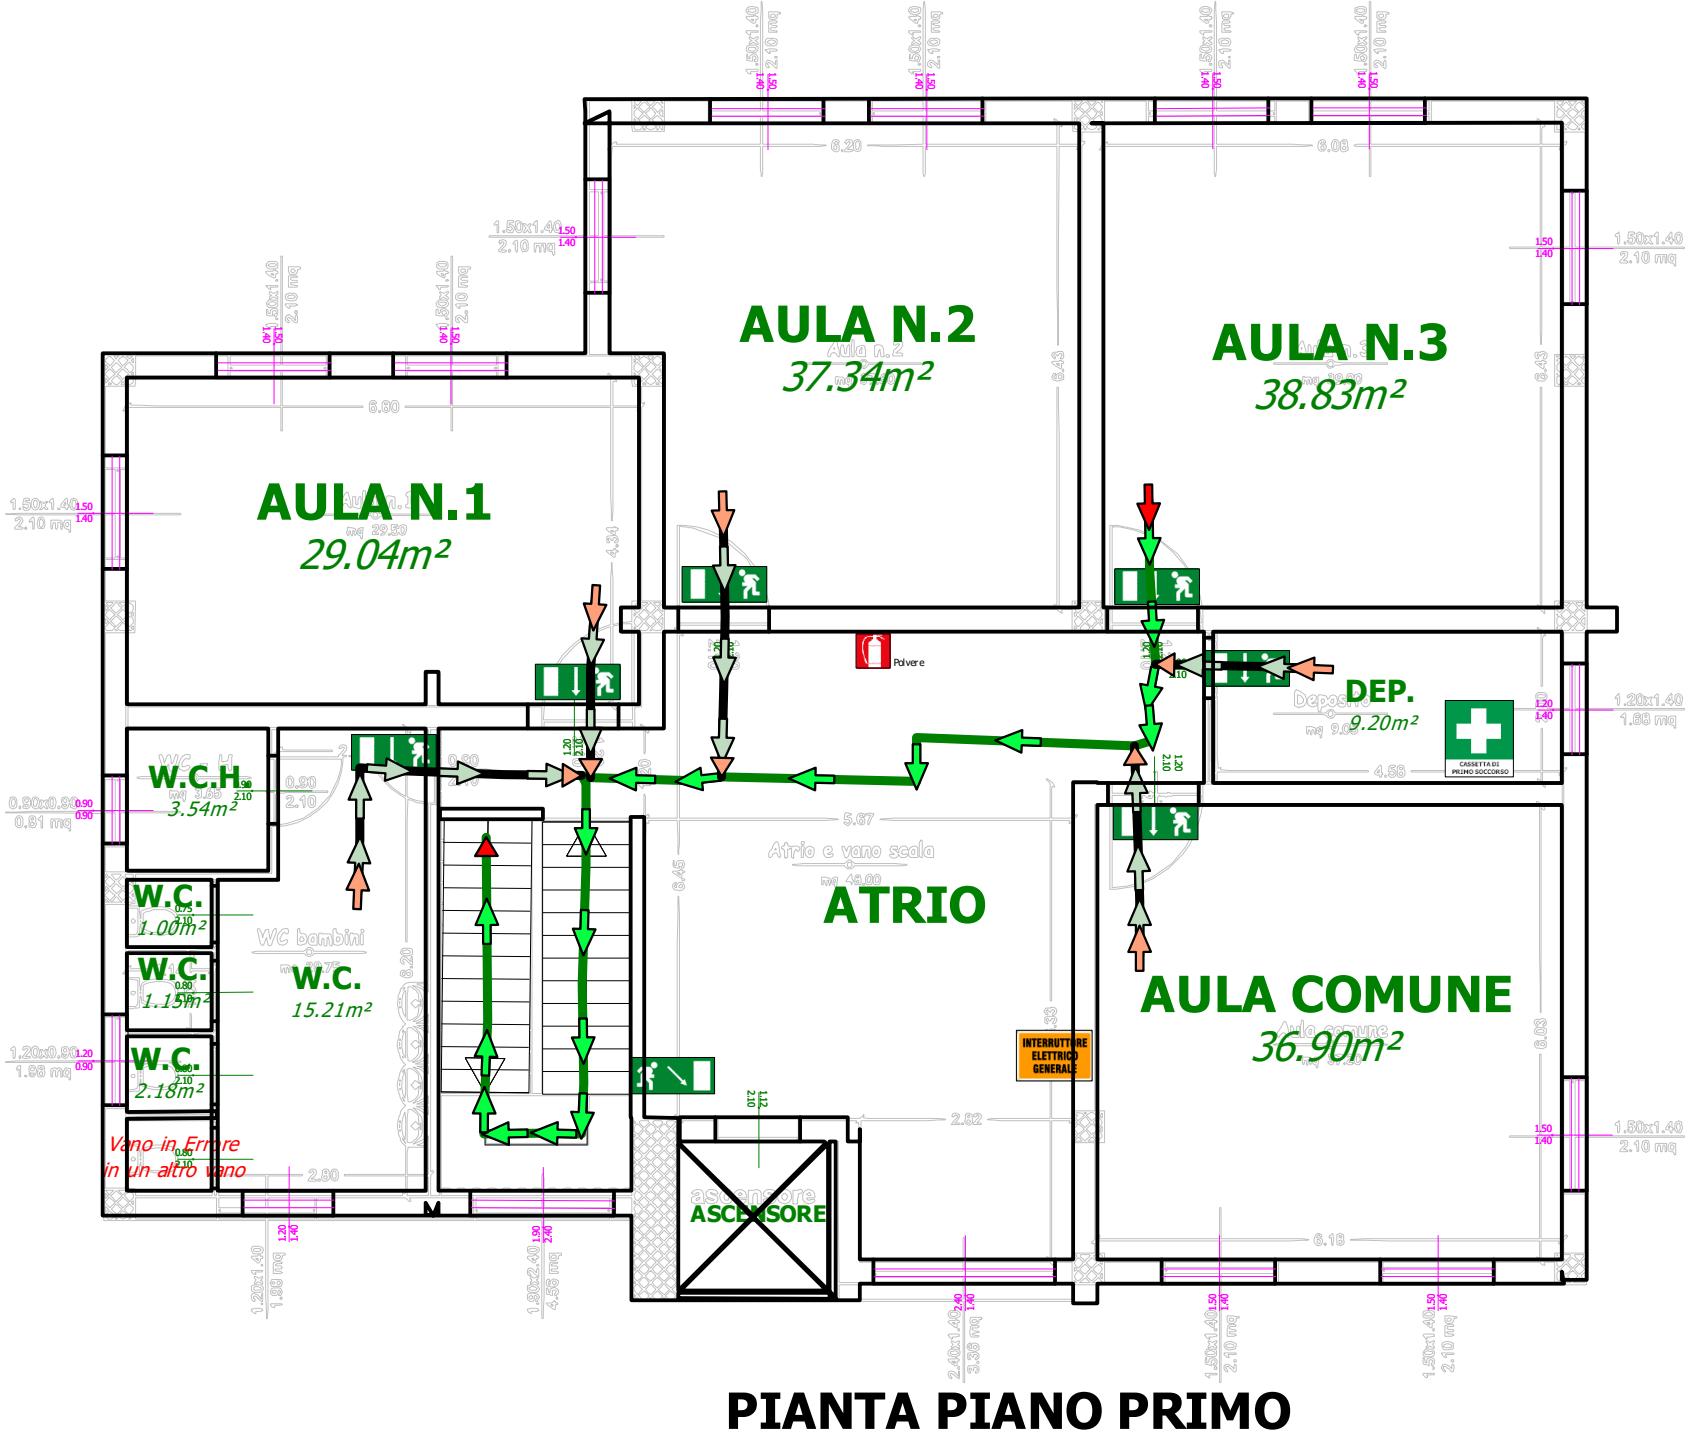

D.S. Prof.ssa Germana Lanzafame

R.S.P.P. Ing. Girolamo P.P. Brunoni

Legenda

| | | | |
|---|-----------------------|---|------------------|
|  | Punto di raccolta |  | Uscita emergenza |
|  | Interruttore generale |  | Primo soccorso |
|  | Estintore manuale |  | Uscita giù a dx |